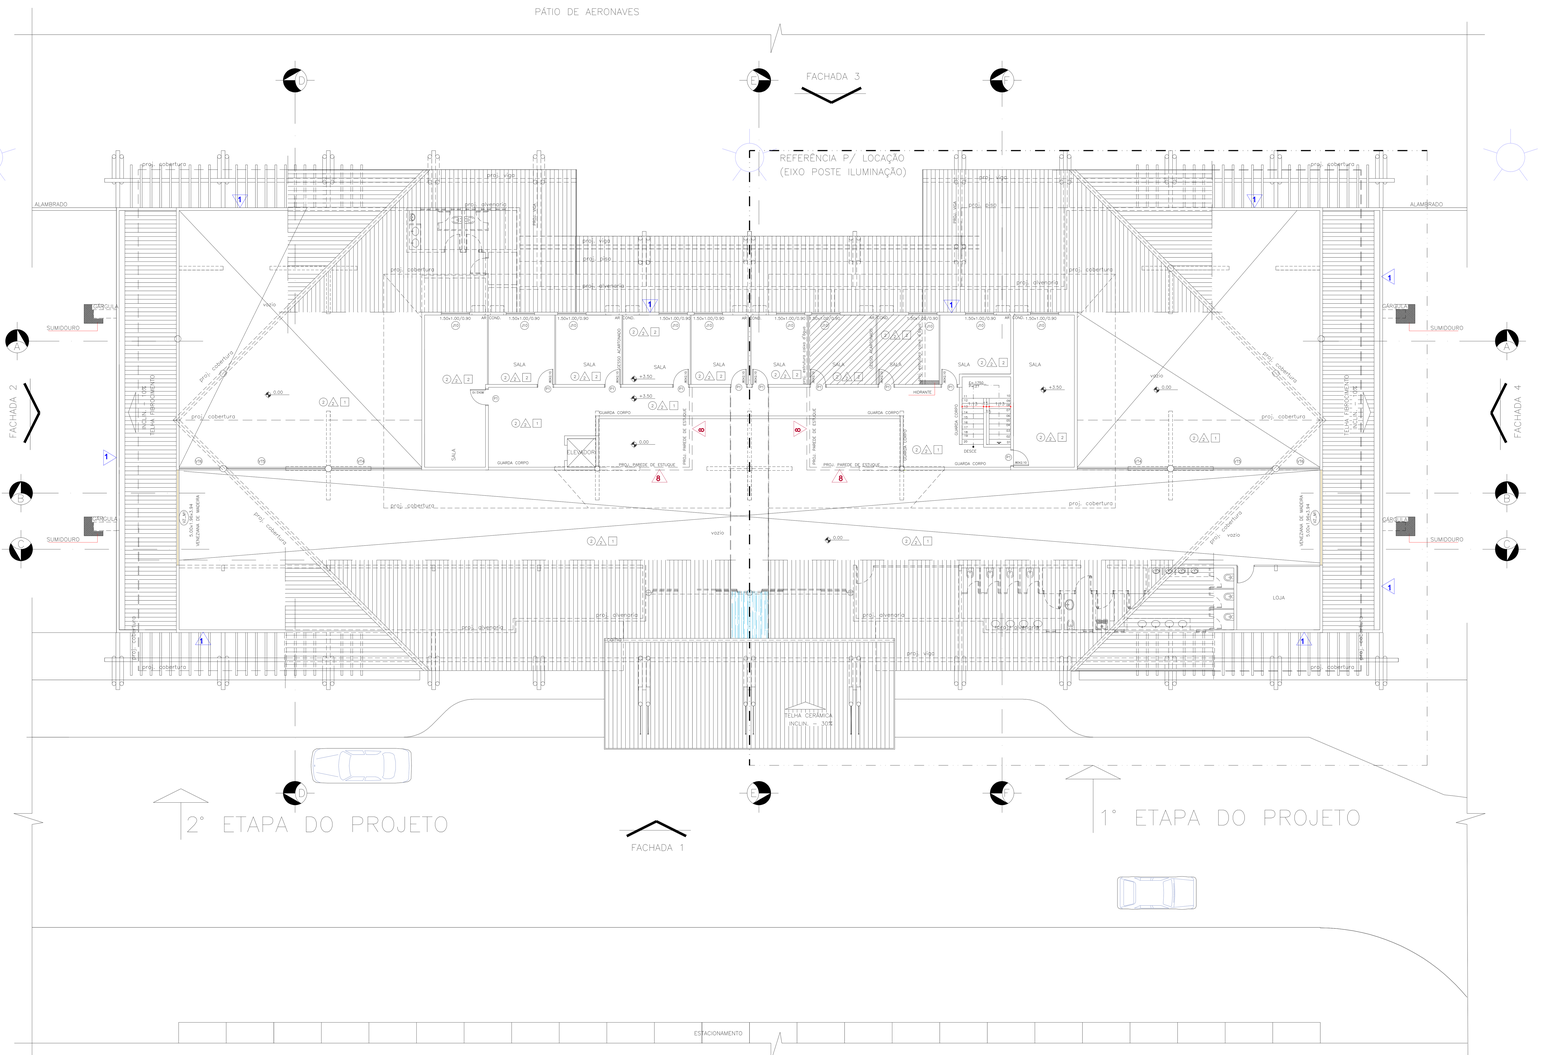

PLANTA SUPERIOR

ESC.: 1/75

Piso:

1-Pedra portuguesa branca

2-Piso Granilite branco

3- Cerâmica Eliane Linha Traffic Master Alpe 41x41cm

4-Piso Catarinense liso , cor natural

5-Piso Intertravado de concreto 10X20, cor natural(dormido)

6-Lama asfáltica

Parede:

1- Pintura Ibratin Graneli,cor AD1

2-Reboco sob massa corrida e pintura látex acrílico acetinado, cor ad

3- Pastilha AD4 ,cordão sequencial em granito branco siena 2X3cm e pintura latéx acrílico acetinado cor Ad até o forro

4-Pastilha AD1

5-Pastilha AD6

6-Pastilha AD7

7-Cerâmica Eliane Linha Traffic Master Alpe 41X41cm

8- Estuque

Teto:

1-Forro de madeira champagne

2- Laje Rebocada com massa corrida e pintura látex

3-Forro de gesso

P.M.C.G.

TITULO: **CONSTRUÇÃO**

ATIV./USO: **TERMINAL AEROPORTUÁRIO DE BONITO**

LOCAL: BONITO- MATO GROSSO DO SUL

ESCALA: Indicada DESENHO: GLSON / KATINA DATA: OUT/06

CONTEÚDO: **PLANTA SUPERIOR**

QUADRO DE AREA:

VER FOL.01/15

PRANCHA **03/15**

RESP. TÉCNICO PELO PROJETO:

GIL CARLOS DE CAMILLO

ARQUITETO

CREA VT 6215 MS

RUA: ANTÔNIO MARIA COELHO Nº.3505
JD. DOS ESTADOS - CAMPO GRANDE-MS
CEP.: 79020-101-FONE: (67) 326-2611

PROPRIETARIO(S)

DX EMPREENDIMENTOS
CNPJ:04.409.762/001-05

MANOEL CARVALHO FERREIRA DA SILVA JR.
REPRESENTANTE
CPF:055.747.304-72

RESP. TEC. PELA EXECUÇÃO DA OBRA

FREDERICO DE SIQUEIRA
ENGENHEIRO CIVIL
CREA-PE 24.271-D